


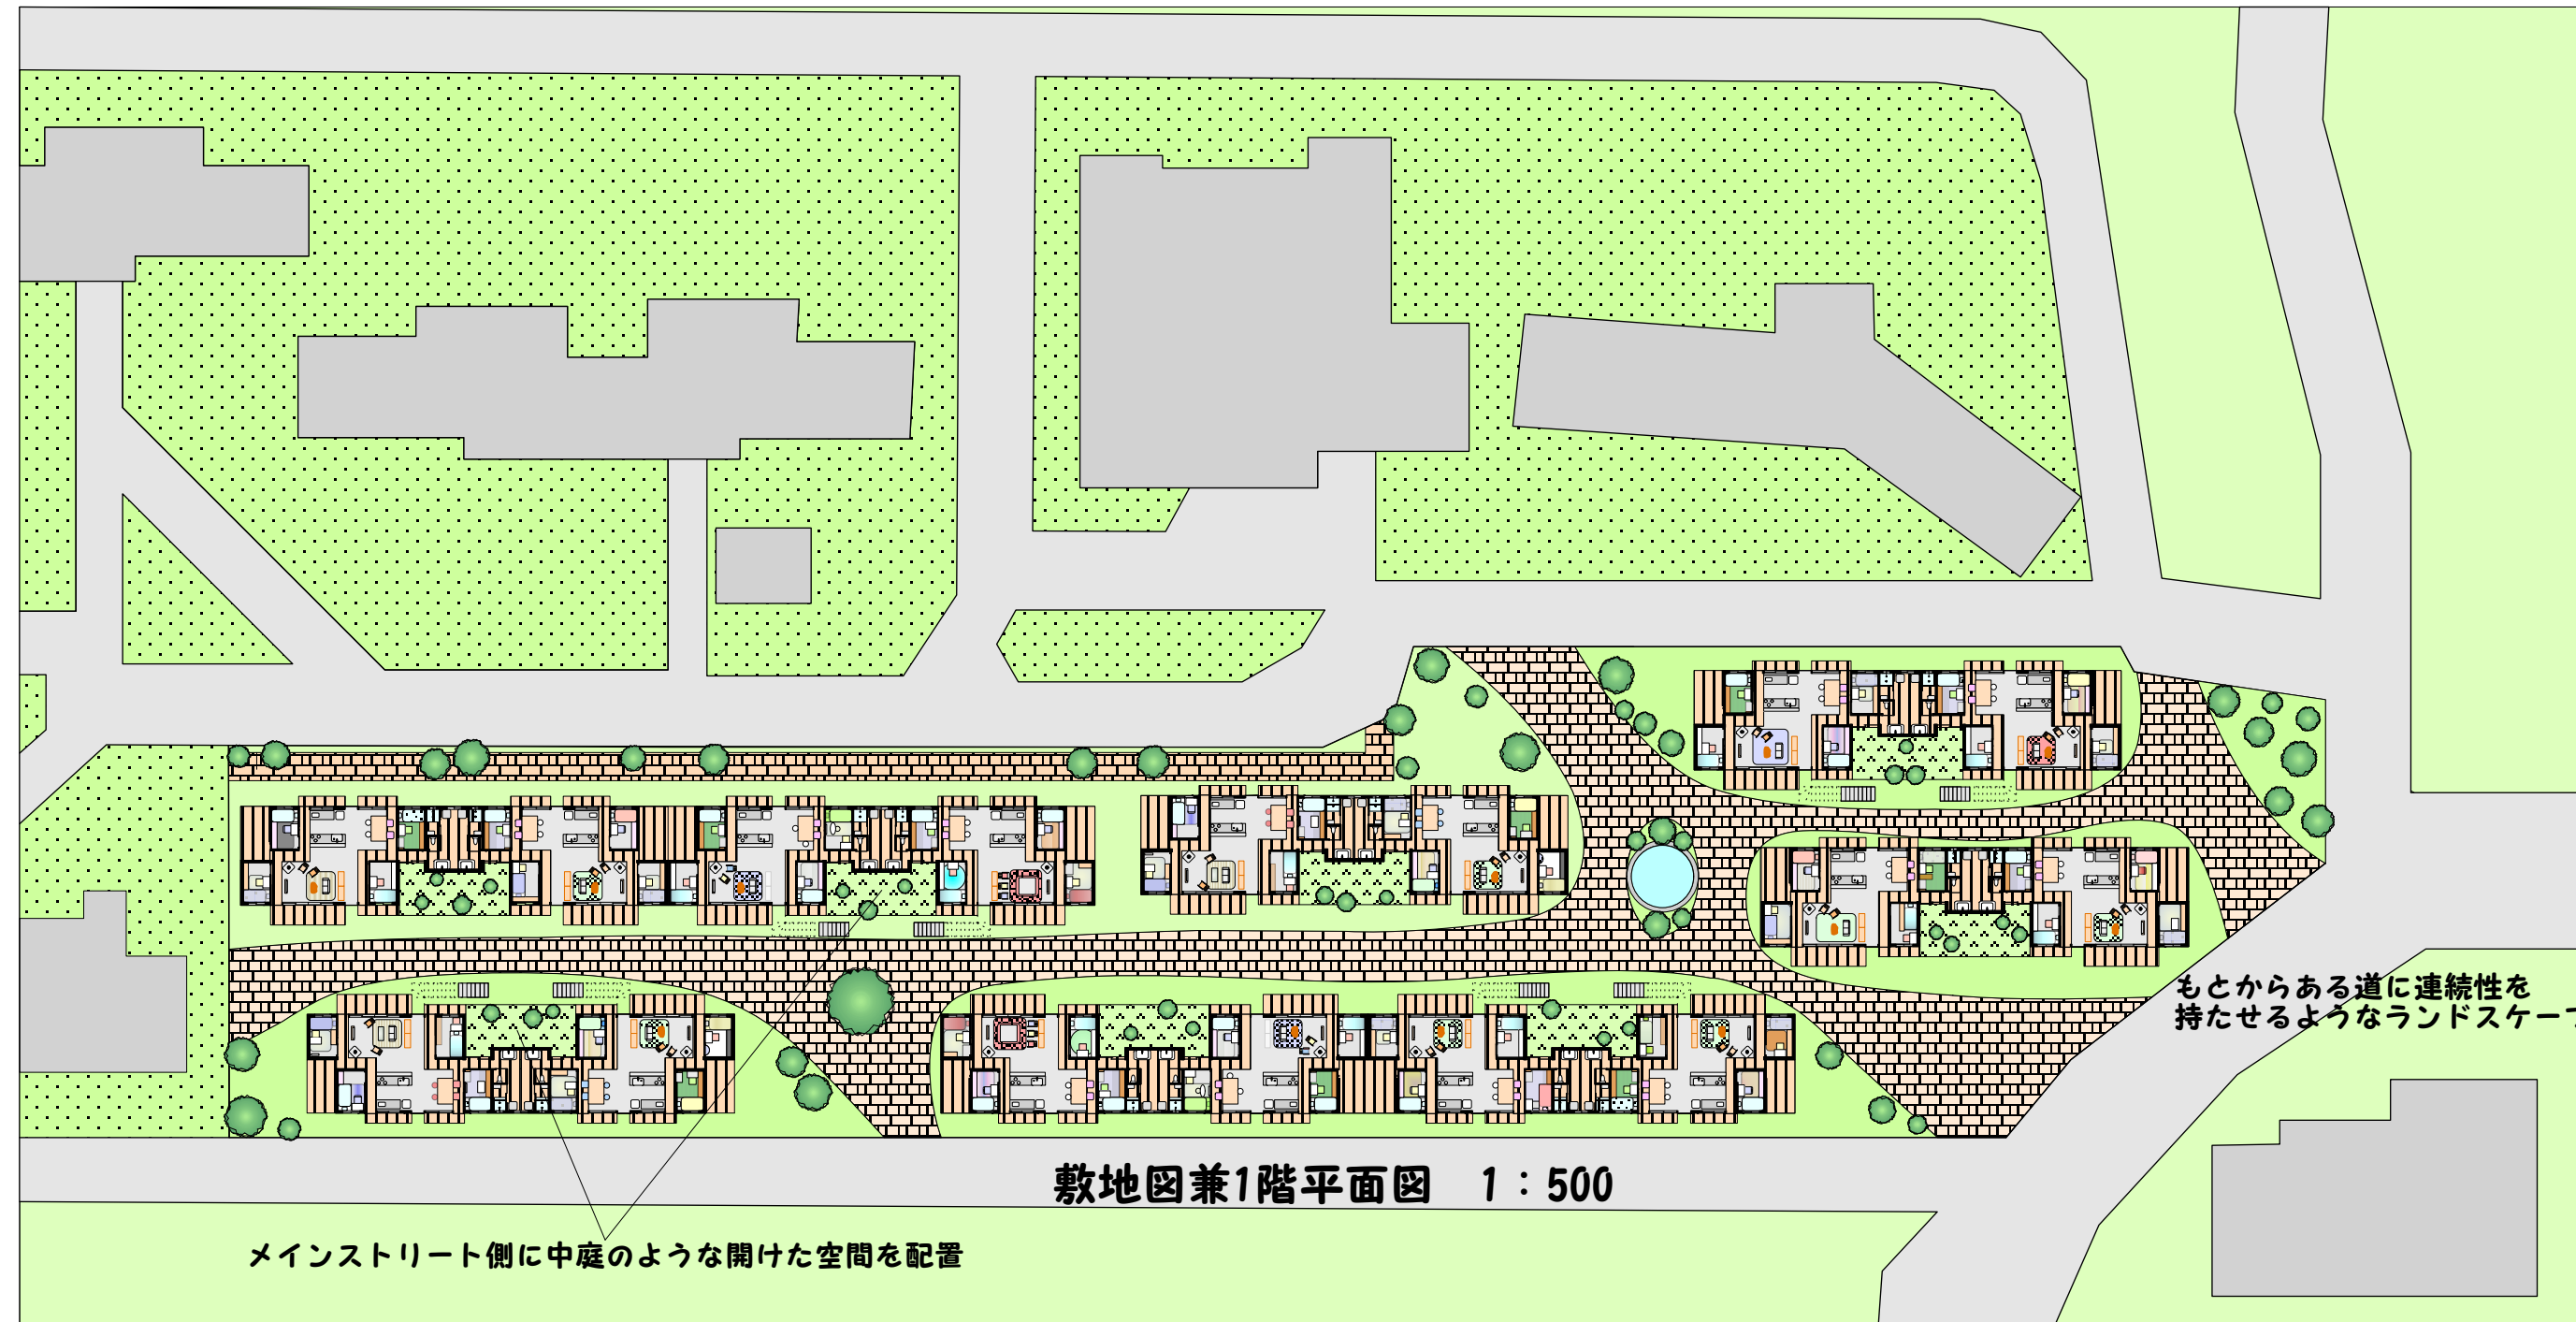

計画予定地 敷地面積 4286.3㎡

1ユニット (1階)
縁側面積 89.286㎡
土間面積 36.2㎡
居室面積 24㎡
合計 149.49㎡

1階8ユニット
建築面積 1195.92㎡

1ユニット (2階)
縁側面積 102.78㎡
土間面積 36.2㎡
居室面積 24㎡
合計 162.98㎡

2階4ユニット
建築面積 654.92㎡

12ユニット
建築面積 1847.84㎡



模型バース1


模型バース2



東西方向立面図 1:500



東西方向断面図 1:500

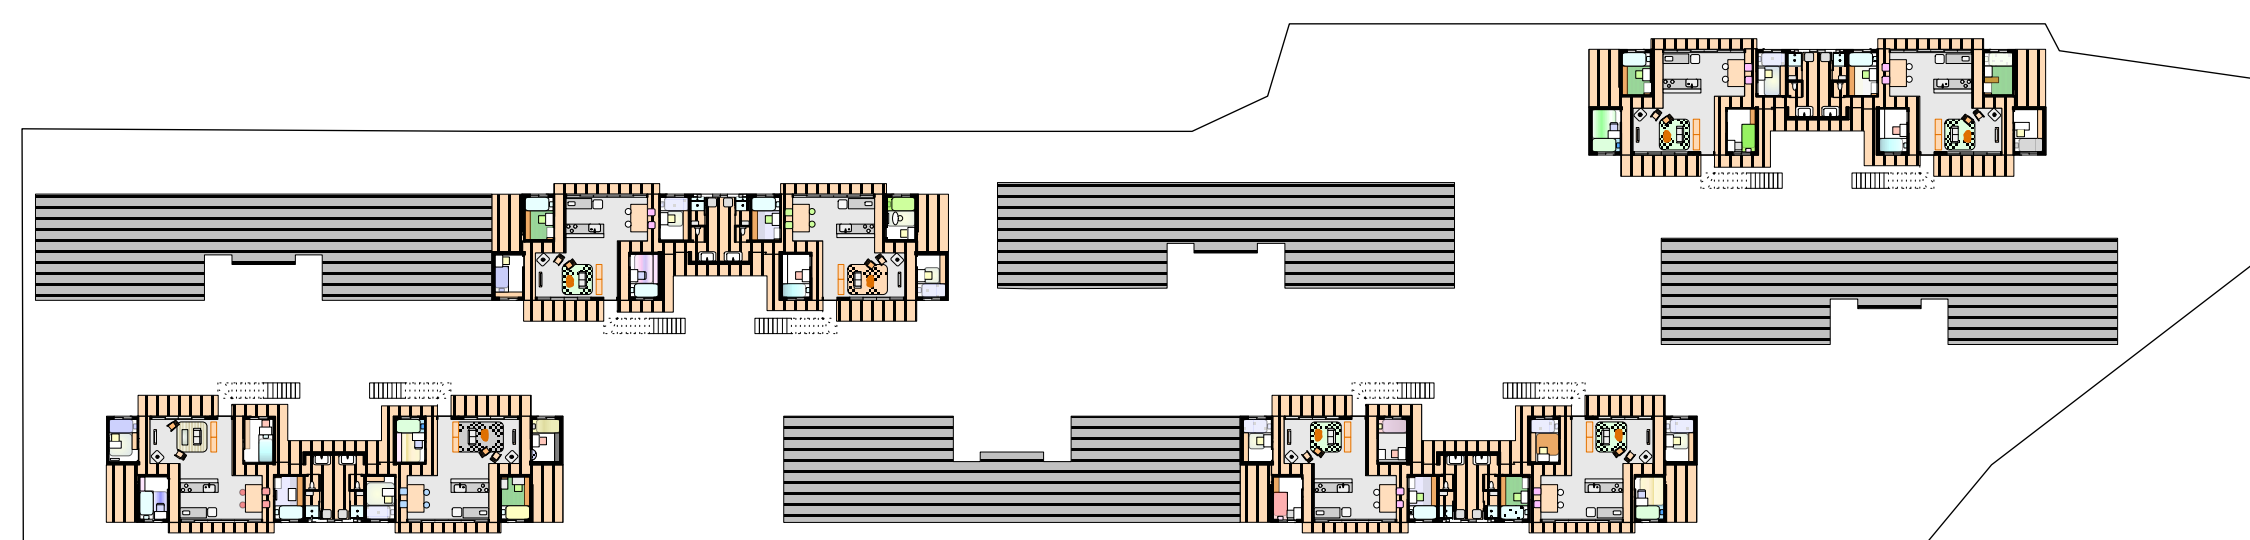

2階平面図 1:500



1ランド型のキッチンを採用しているため料理を作りながらおしゃべりなどができる。住人同士でコミュニケーションをとることができる。




普段通路として使用している縁側を食事のときは椅子代わりとして使用するダイニング



それぞれのユニットを一直線でつなげているため端から端まで視線が通る。



シェアハウスの住民が過ごす共有空間。広々とした共用空間で、狭い居室と広い共用部にギャップがあり、個室から出ると開放的な空間を味わえる。

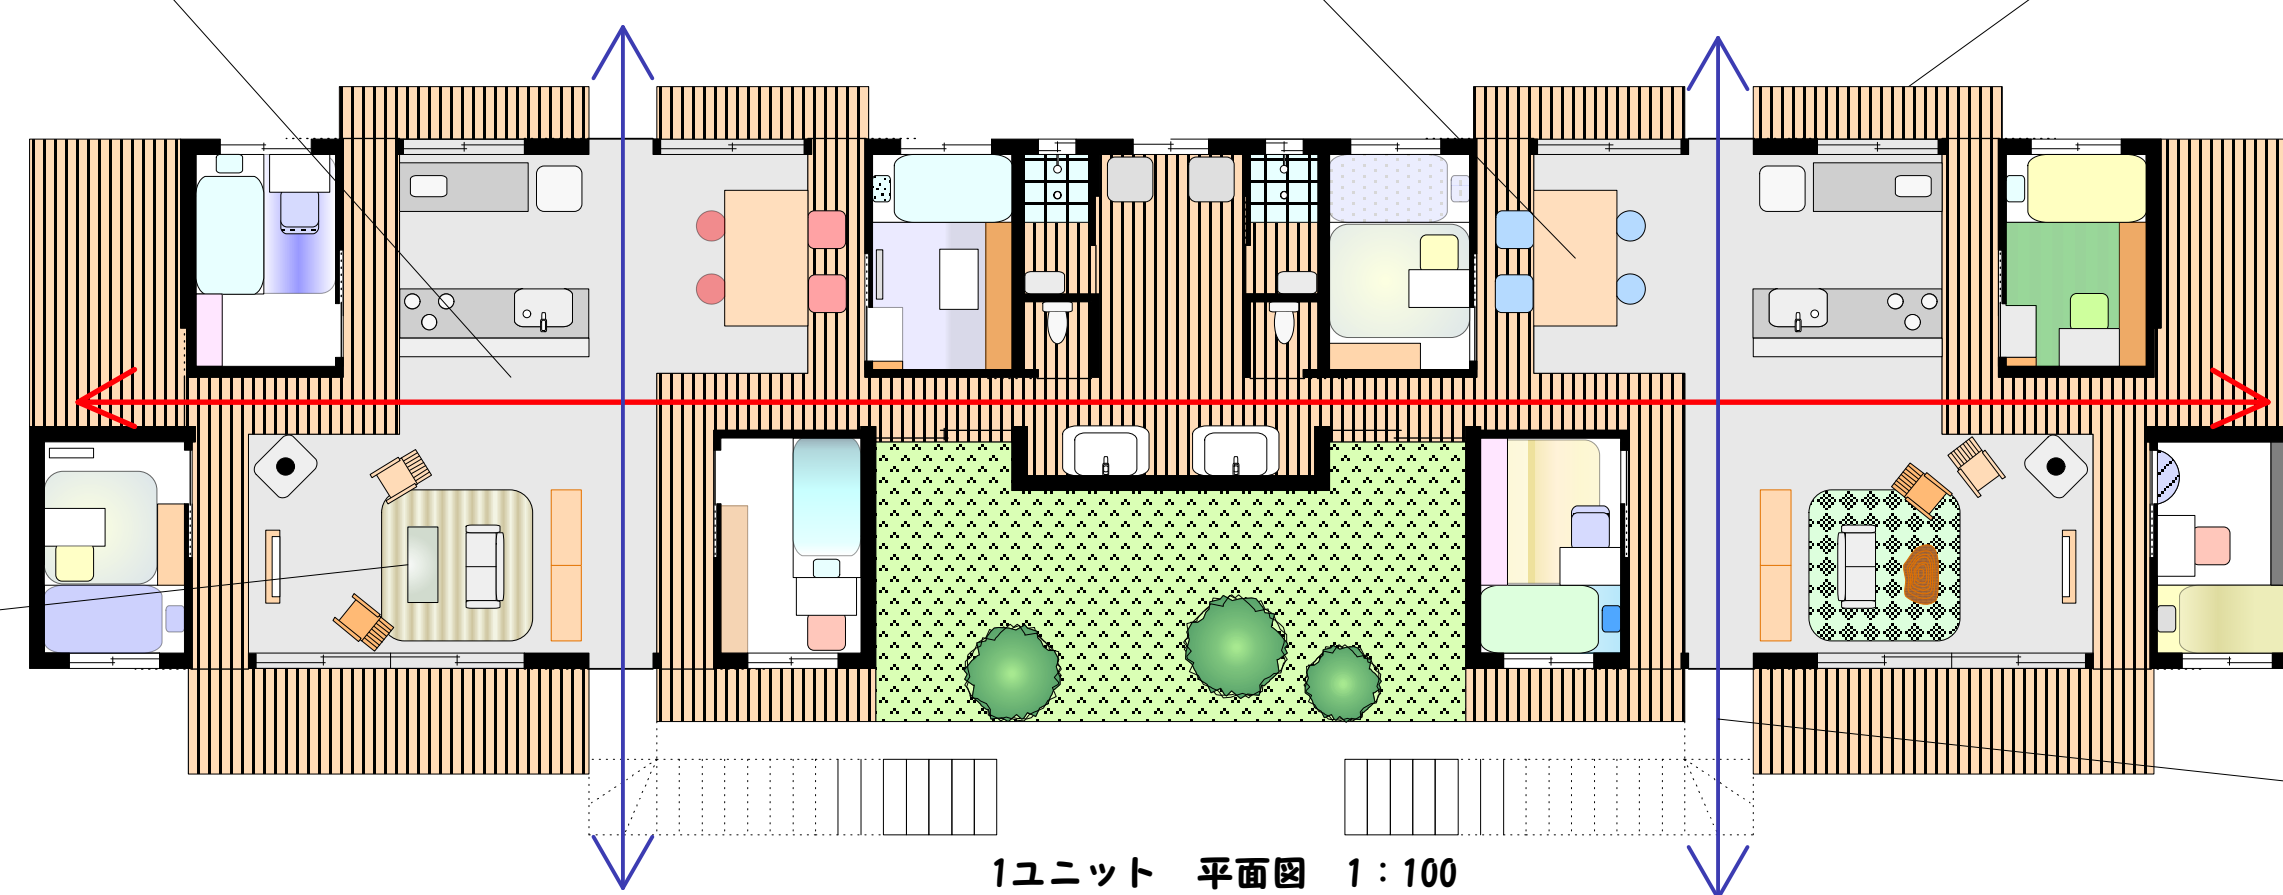

1ユニット 平面図 1:100

4人1組のユニットとしたシェアハウス
各ユニットの構成
・1人に1室 3m×2m=6㎡の居室
・4人共同のキッチン・リビング・ダイニング
・トイレ・シャワーは1ユニットで1つずつ



行動目的によって出る方向に違いを持たせることができる。また、通り抜けができ、視線も抜ける。